


Stiegenhaus

3,5m

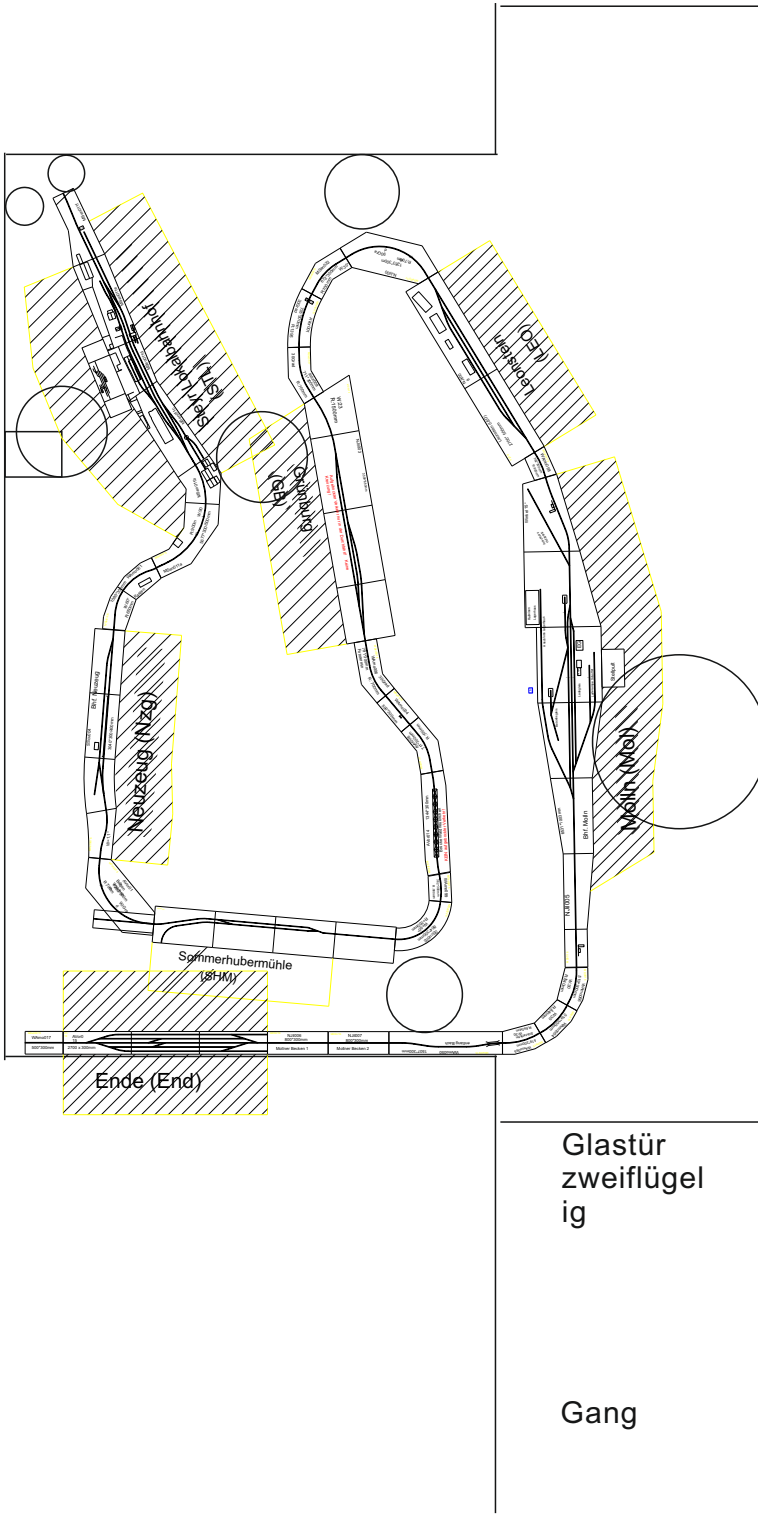

Hier muß 2,m breit frei  
bleiben wegen  
Stiegenhauszugang

Eingang Glastüre

3,8m

Molln

Hier muß 2,3m breit  
frei bleiben wegen  
Glastür

Glastür  
zweiflügelig

Gang