


TAMSWEG - Bahnhofdatenblatt (Version 3/2026)

Besitzer: Thomas Haberl

Spurweite: H0e

Kürzel: Twg

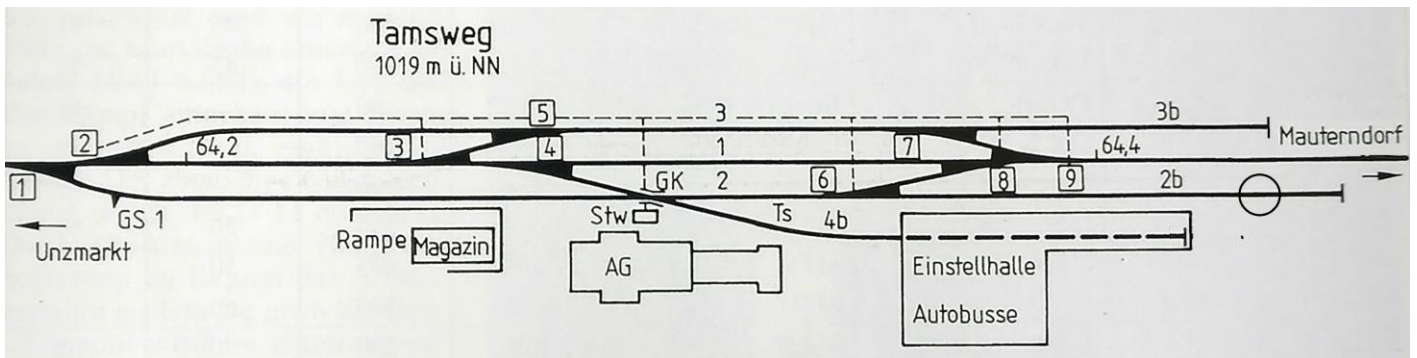

Gleis	Nutzlänge [cm]	Gleisverwendung	Ausstattung
1	210	Hauptgleis	teilweise Schüttbahnsteig
2	120	Ladegleis	Mit Güterschuppen, Laderampe und Ladestraße
2b	50	Ladegleis mit Drehscheibe	Freilade- und Abstellgleis
3	90 (210*)	Ausweichgleis	Teilweise Schüttbahnsteig; Abschnitt zwischen Weiche 2 und 5 kann zeitweise auch für Wagenabstellung genutzt werden.
3b	30	Ladegleis	Freilade- und Abstellgleis
4b	70	Lokhallengleis	Lok- und Triebwagenhalle

* gesamte nutzbare Länge für Gleise 3, wenn zwischen Weichen 3/5 keine Wagen abgestellt sind.

** von GS 1 bis Grenzmarke Kreuzung

Kein Rollwagenverkehr, es kommen ausschließlich Schmalspurgüterwagen zum Einsatz.

Güterverkehr:

Ladestelle	Ladegut	Versand / Empfang	Wagen	Frequenz pro Tag
2	Stammholz und Brennholzverladung	V	J, S, O	2-3
	Ver- und Entladung von Waren für das Lagerhaus Tamsweg (Baustoffe, Treibstoffe, Getreide) sowie den Holzhandel Moser (Schnittholz) und private Kunden	E/V E E	G J, Z, T	3-4 gelegentl. gelegentl.
2b	Entladung von Treibstoff für den Eigenbedarf (Tankstelle für STLB-Fahrzeuge) Verladung von Waren hinter der Halle (Schrott, Altreifen)	E V	Z O	Bei Bedarf
3b	Waren für Fa. Baumeister Ehrenreich	E	G, J	1-2